












 

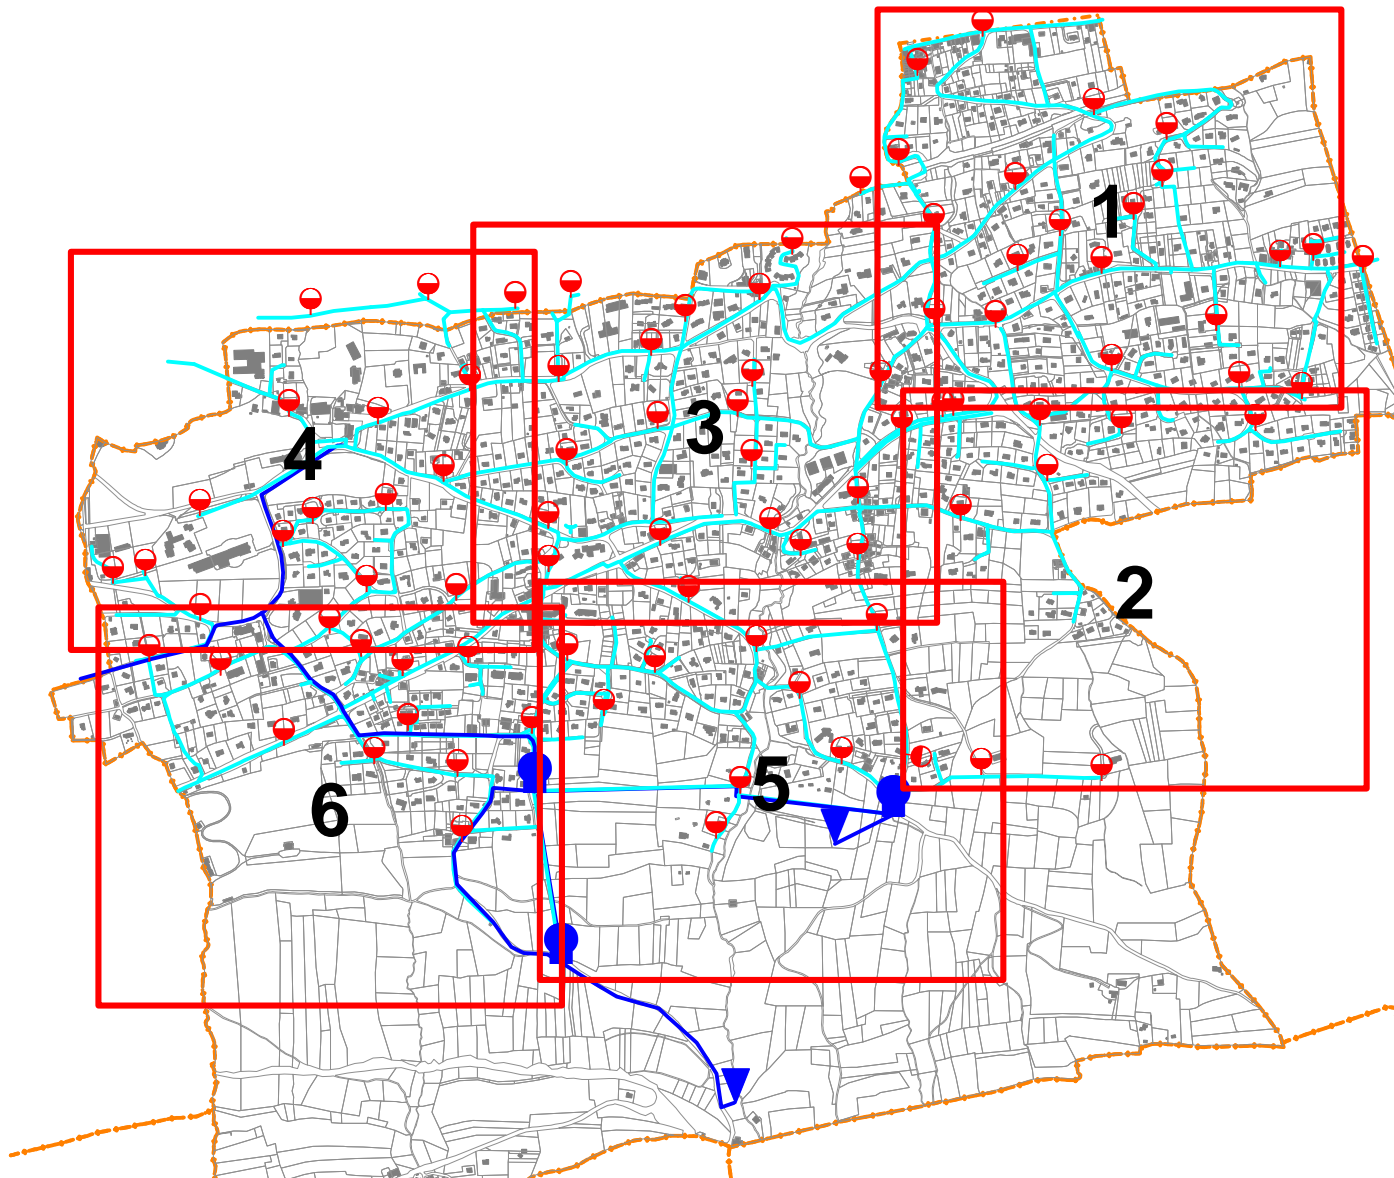



LEGENDE

-  Refoulement
-  Distribution
-  Branchement
-  Vanne de sectionnement
-  Vanne fermée
-  Vanne de purge
-  Vanne d'incendie ou de fontainerie
-  Vanne de branchement
-  Bouchon
-  Brise-charge
-  Clapet anti-retour
-  Compteur
-  Filtre à boue
-  Réducteur de pression
-  Surpresseur
-  Ventouse
-  Bouche d'incendie
-  Poteau d'incendie
-  Borne fontaine
-  Bouche lavage/arrosage
-  Chasse
-  Forage
-  Puits
-  Regard
-  Réservoir
-  Source ou prise d'eau
-  Station de pompage
-  Station de traitement



Carte réseau AEP de Neuvecelle

Eau potable

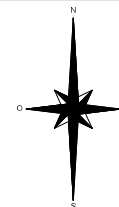

Réf. E15145 - Version 1

Echelle : 1/15000

Réalisé par : MB

Imprimé le 15/02/2016

